




PLANTA BAIXA
ESCALA 1:50

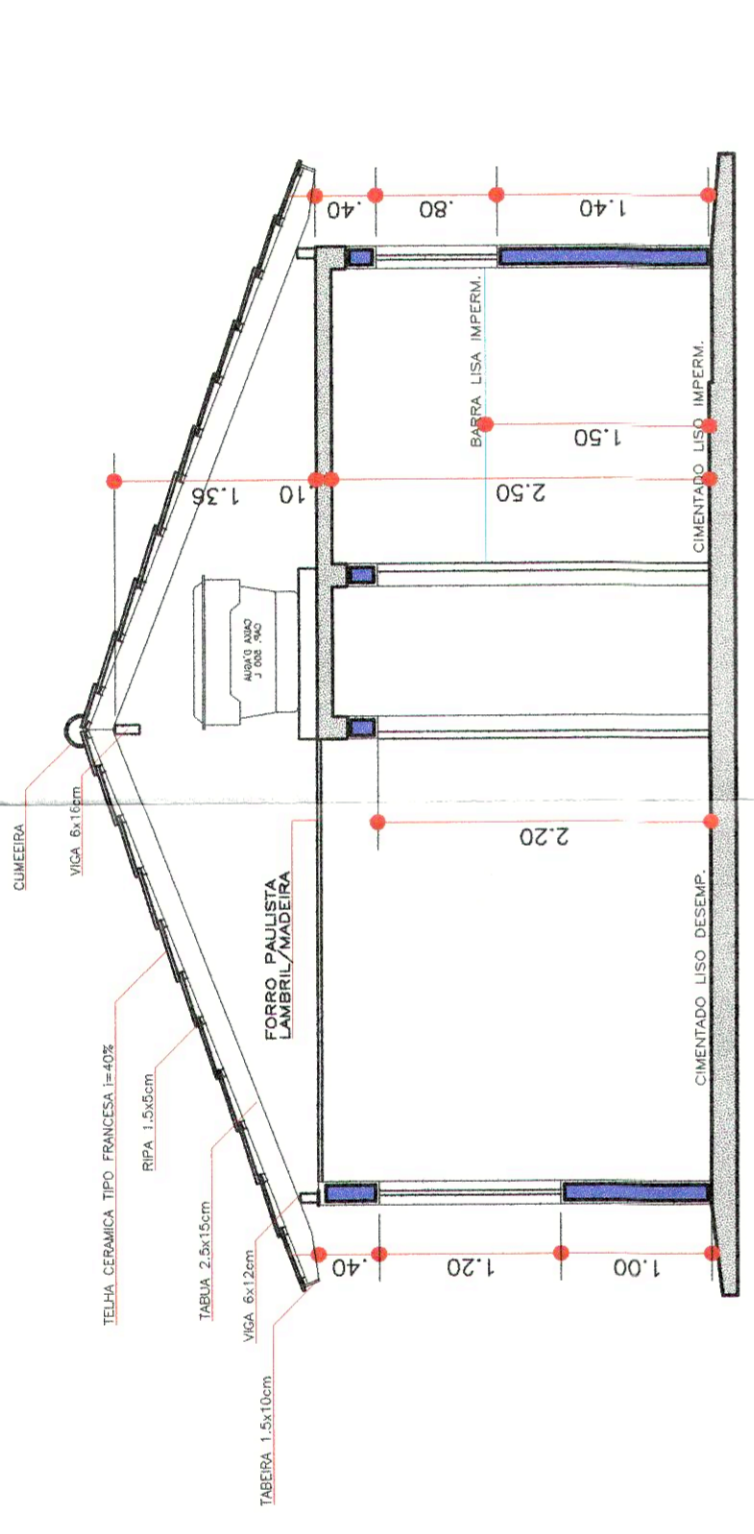


CORTE AA
ESCALA 1:50

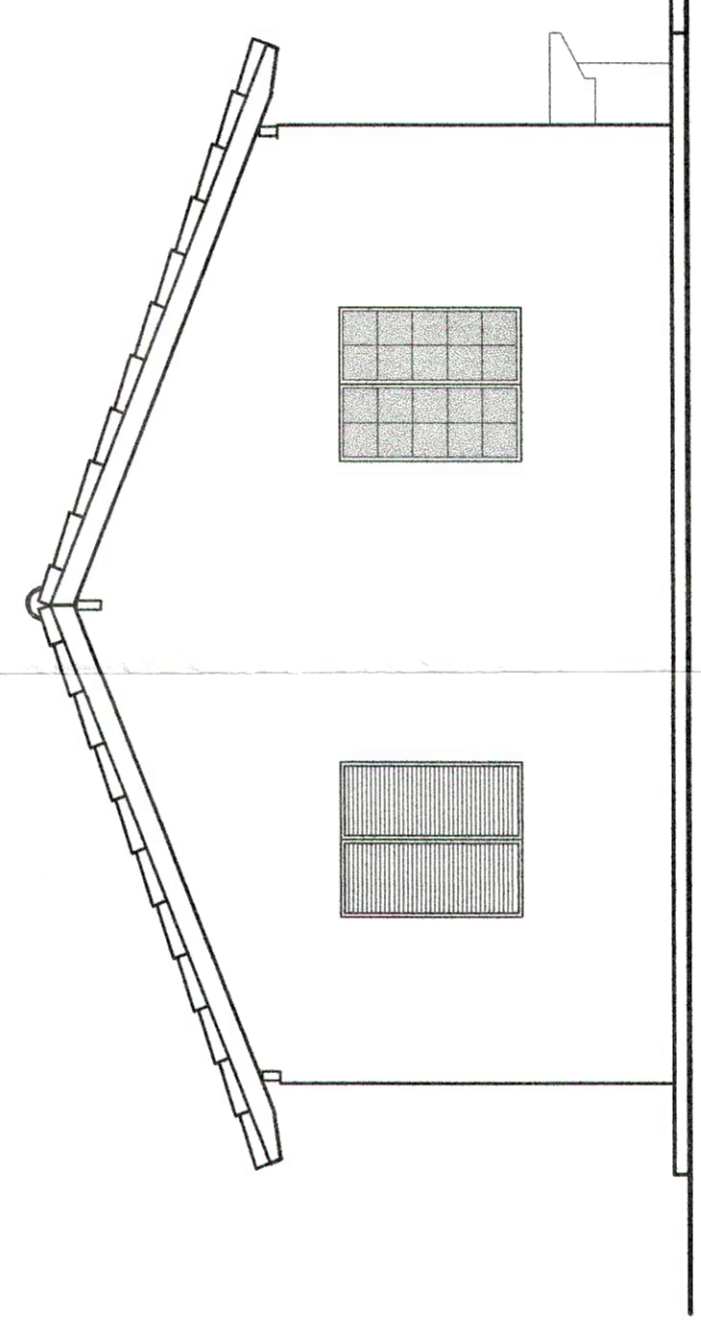


FACHADA FRONTAL
ESCALA 1:50

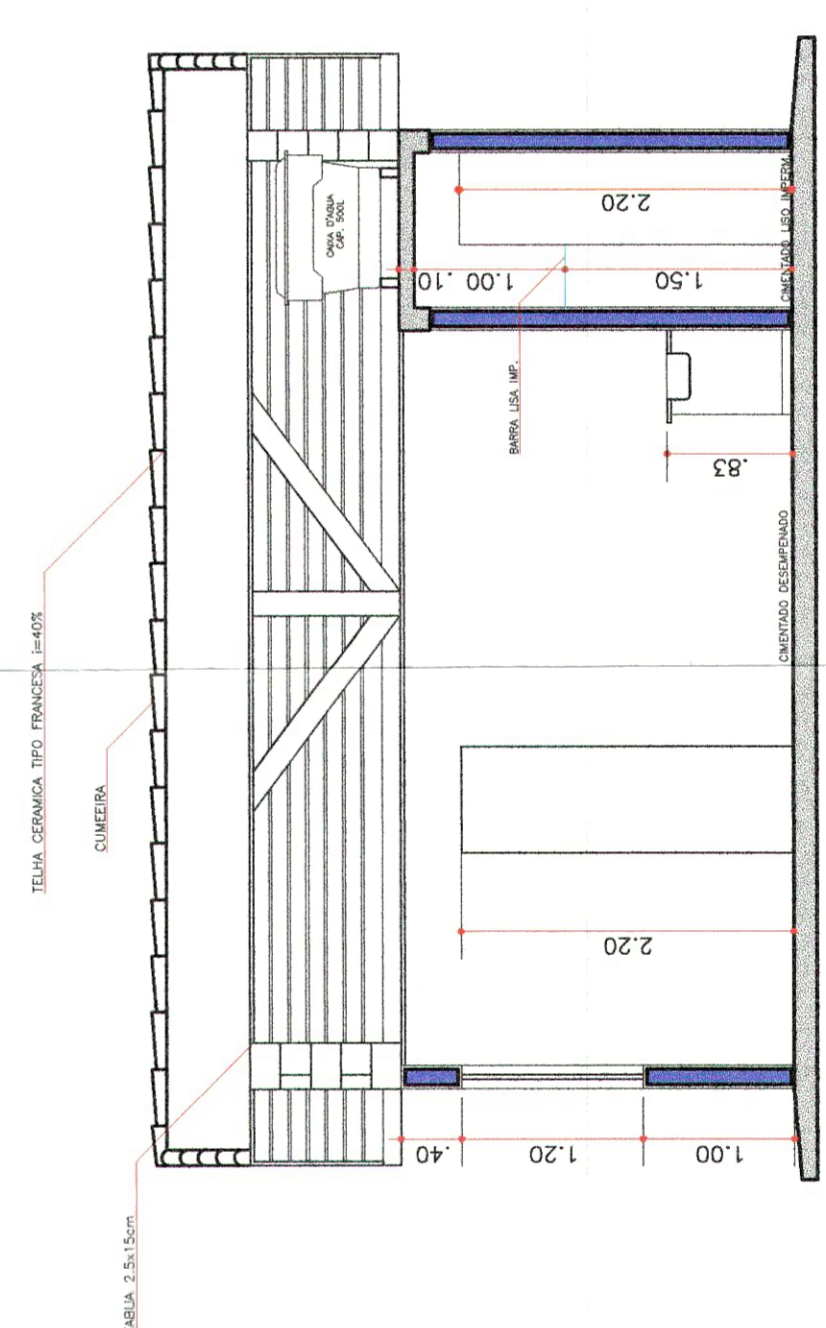

CORTE BB
ESCALA 1:50

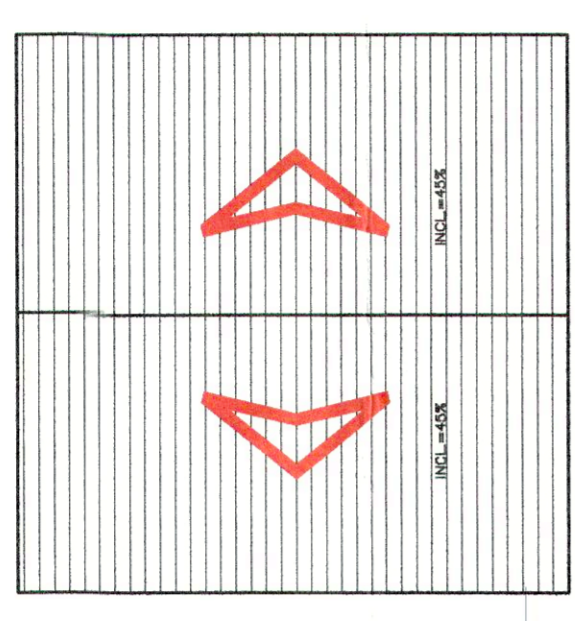

COBERTURA
ESCALA 1:100

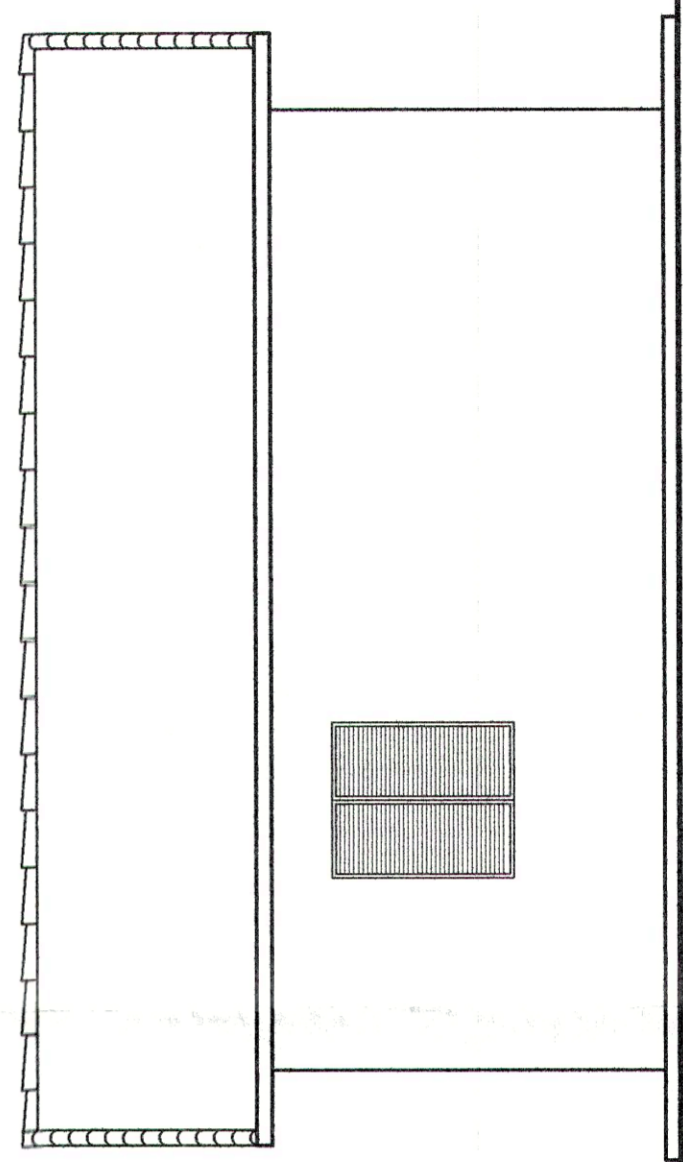

FACHADA LATERAL
ESCALA 1:50

PLANTA, CORTES E ELEVAÇÕES ESCALA 1:50 02/03

CONJUNTO HABITACIONAL DE INTERESSE SOCIAL
RESIDENCIAL VITÓRIA RÉGIA (NOVA ORIZÓNTES) - 2353
PROJETO PARA CONSTRUÇÃO DE 500 RESIDÊNCIAS

TÍTULO

MARCOS DONIZETI CAPUANI E OUTROS
PROPRIETÁRIO

FAZENDA SÃO JOÃO - RODOVIA BAURU-IACANGA
AO LADO DA POUSADA DA ESPERANÇA II - BAURU - SP

LOCALIZAÇÃO

ÁREAS

TERRENO	200.00
CONSTRUÇÃO (UTL)	36.15
CONSTRUÇÃO (TOTAL)	41.86

ZR4

M2

PLANTA DA PREFEITURA

VIDE FOLHA 01

ATENÇÃO

SR. PROPRIETÁRIO: Preparar concreto e argamassa nos locais das vigas e Logradouros Públicos, Lei 2291/61 art. 1º, inciso III, alínea "a".

SR. PROPRIETÁRIO: É obrigatório seguir a norma de segurança referente à obras de construção, demolição e reforma - NR 18, Lei 6.514/77

ATENÇÃO

É obrigatório a instalação de Caixa Coletora de Correspondência

PREFEITURA MUNICIPAL DE BAURU
SECRETARIA DE LICENCIAMENTO
PROBIO DE PLANTAS ARQUITETURAS
FISCALIZAÇÃO

1º VISIO (cancelado)
2º VISIO (cobertura)
VÍCIO (cancelado)

APROVADA

ATA Nº 01 de 19/02/2014

CINQUANTE E OITO