




PLANTA BAIXA

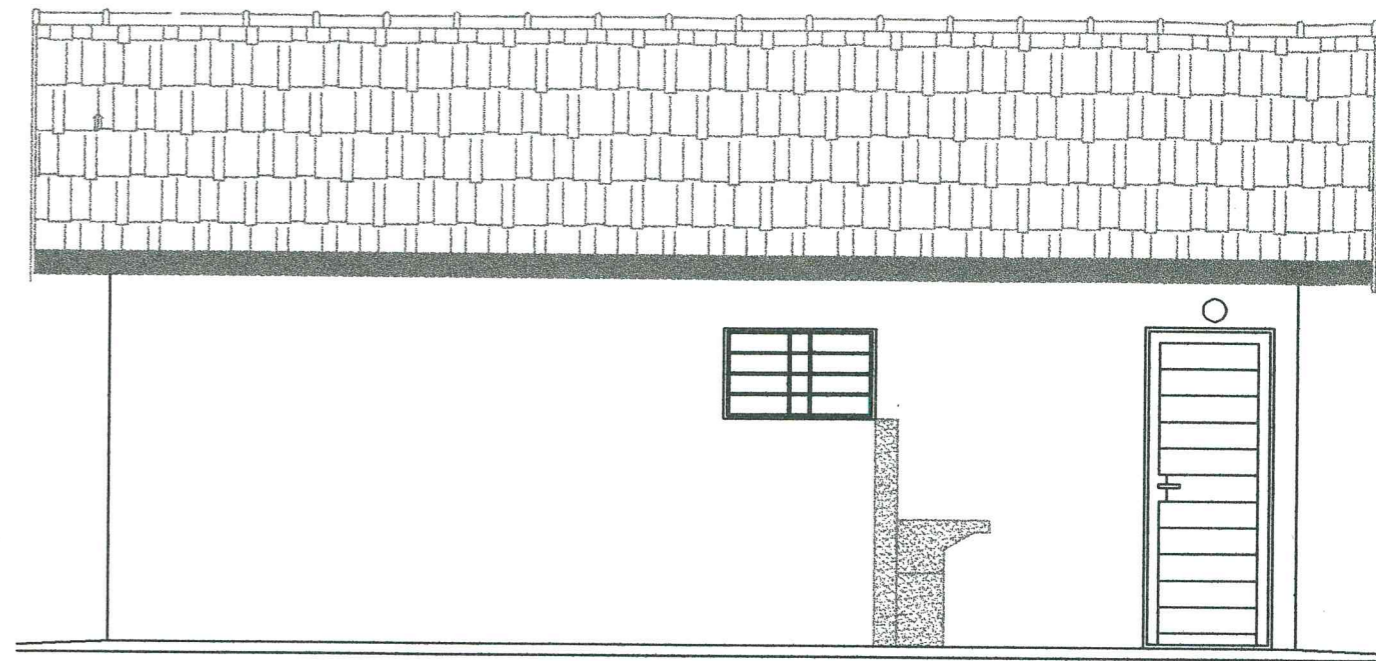


FACHADA LATERAL DIREITA

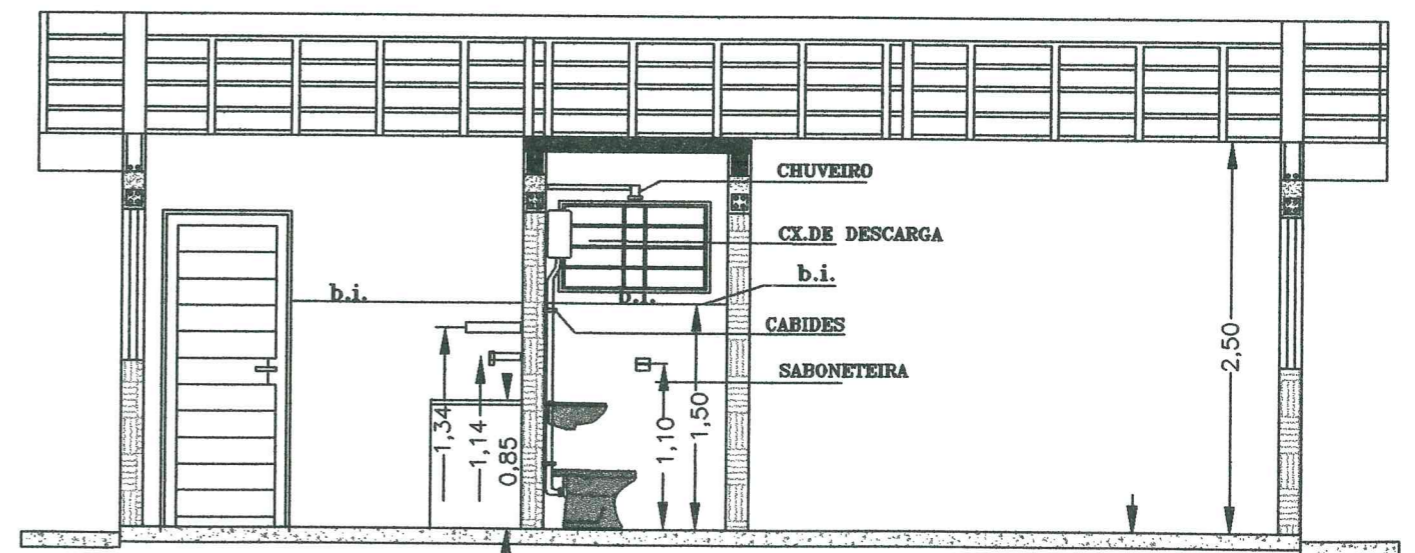

CORTE A - A

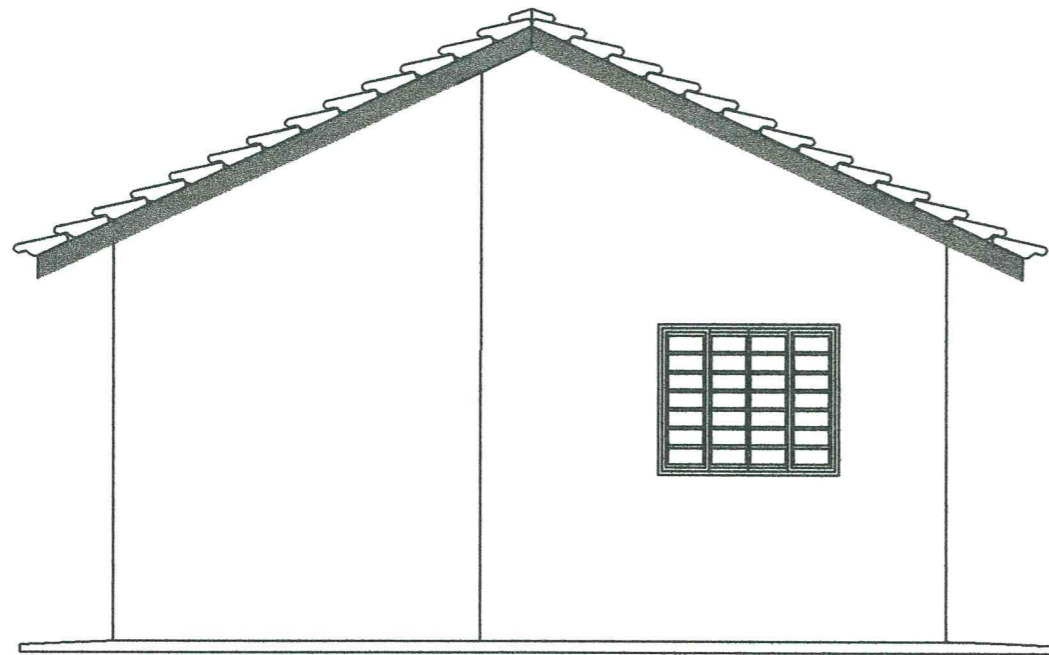

ELEVAÇÃO PRINCIPAL

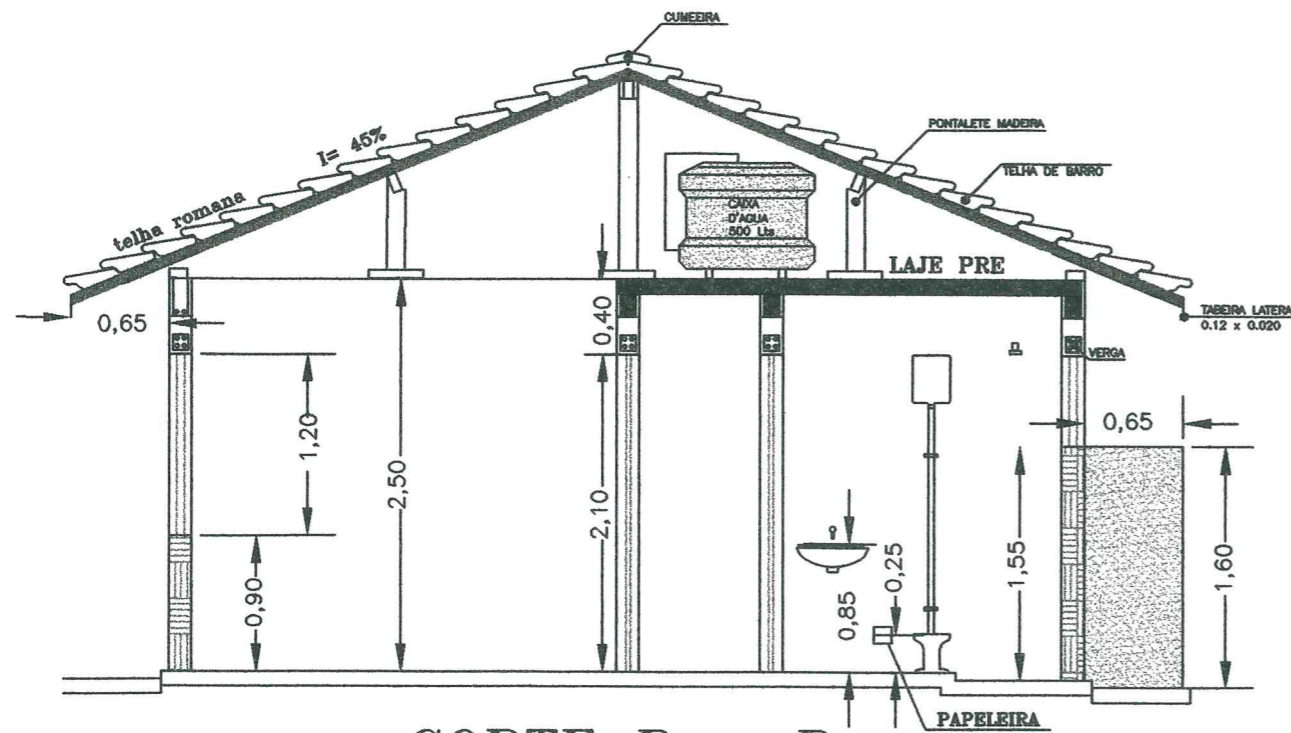

CORTE B - B



COHAB - BAURU

COMPANHIA DE HABITACÃO POPULAR DE BAURU - SP

CONJ. HABIT.

22894

PROJETO ARQUITETÔNICO

< PLANTAS - CORTES - FACHADAS - DET. CONSTRUTIVOS >

F.

SITUAÇÃO

VER PLANTA DO LOTEAMENTO ANEXO

PROPRIETÁRIO

Eduardo Rengel Veloso de Almeida
EDUARDO RENGEL VELOSO DE ALMEIDA
 Diretor Técnico
 COHAB-BAURU

RESPONSÁVEL PELO PROJETO

Eng. José Reinaldo de Carvalho
Eng. José Reinaldo de Carvalho
 Divisão de Projetos e Custos
 COHAB - BU

DATA :

CASA TIPO

BU - II - 2 - 40

ÁREAS

M²

CONSTRUIR

40,41

UTIL

34,36

A.R.T. -

ESCALA -

RESPONSÁVEL PELA CONSTRUÇÃO

Antônio de Souza
SAT Engenharia e Comércio Ltda.

CREA 32759 / Insp. Munic. 29516

006 57.845.819/000170 - Tel. 24.3770

RESERVADO PARA APROVAÇÕES

Av. Sadeu Sangiovani, 7-56
 BAURU - S. P.