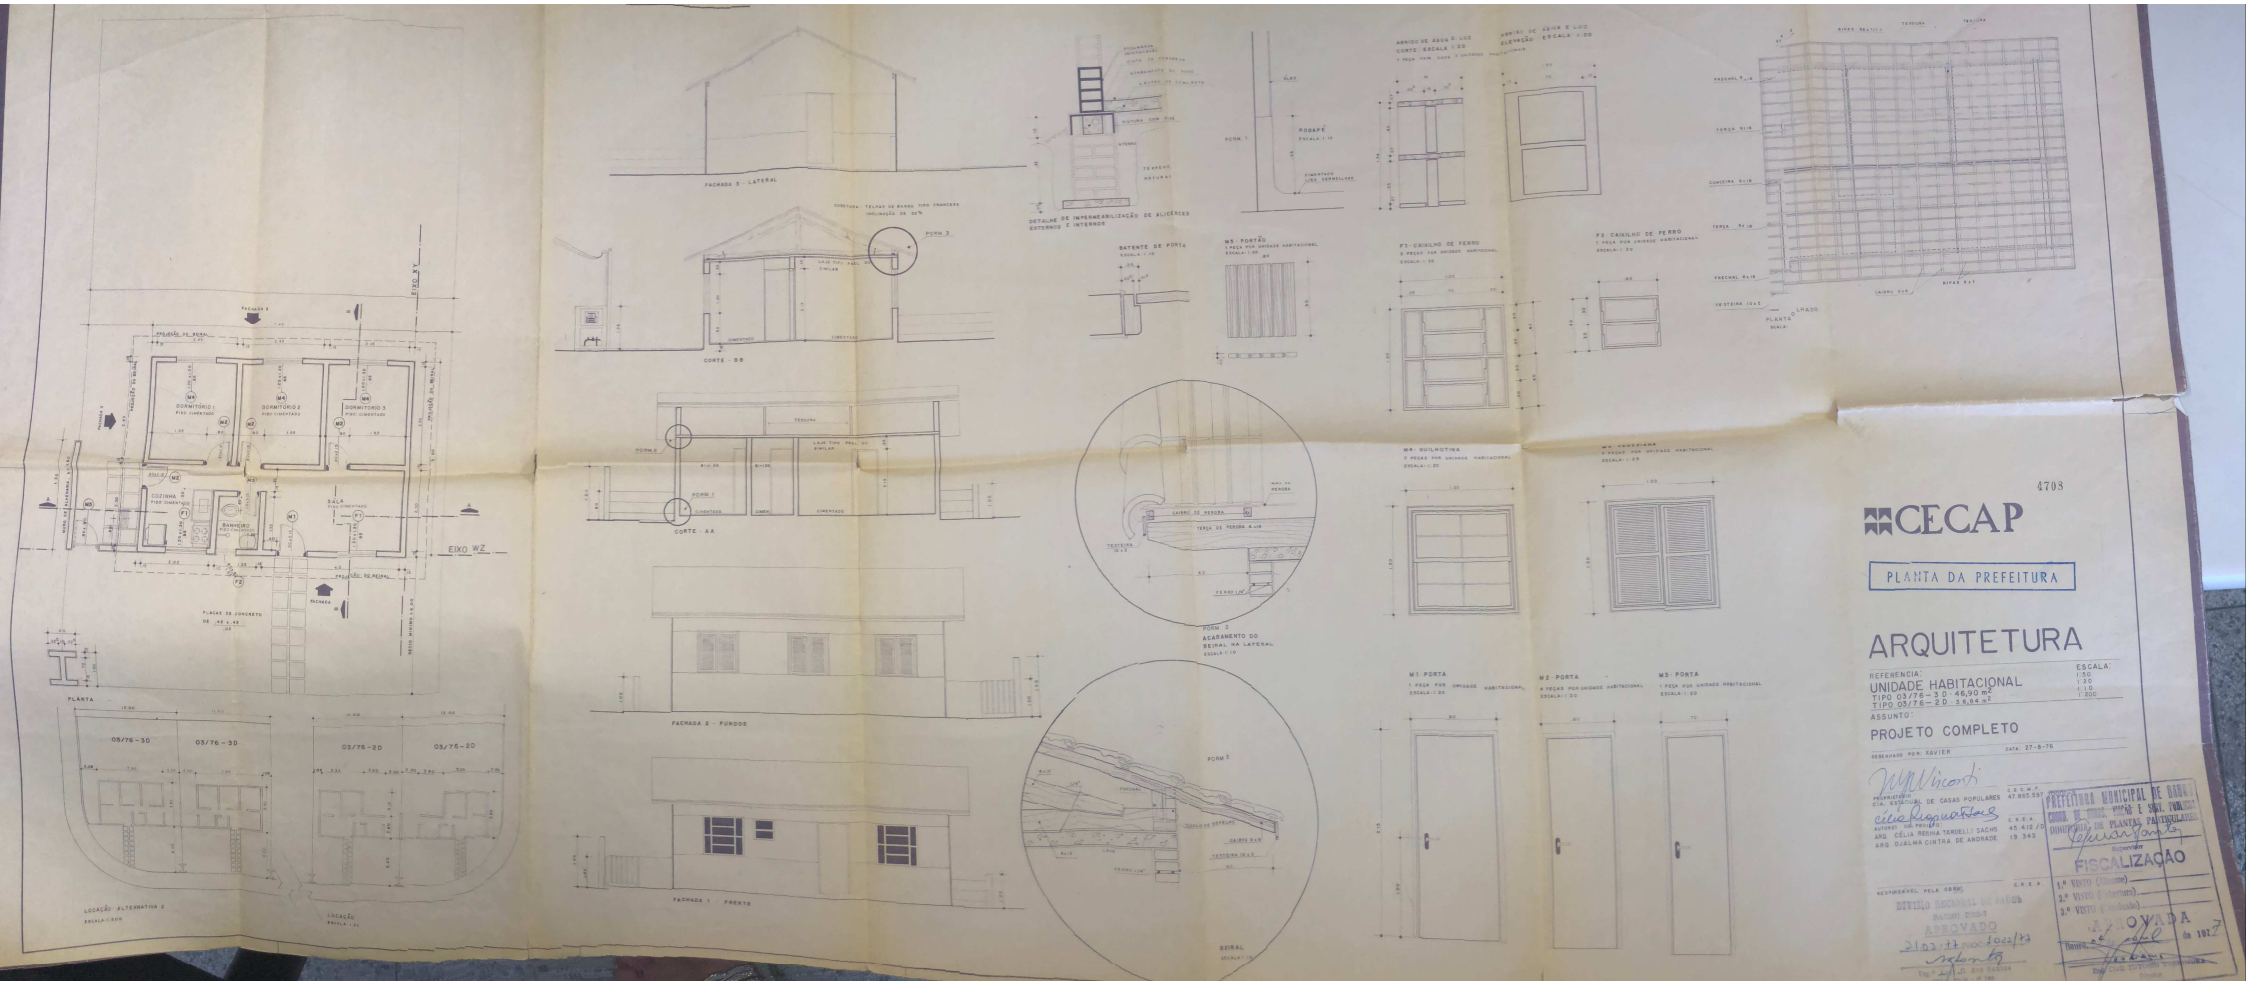

4708
CECAP
PLANTA DA PREFEITURA
ARQUITETURA
REFERÊNCIA:
UNIDADE HABITACIONAL
TIPO 03/76 - 3 D - 46,90 m²
TIPO 03/76 - 2 D - 38,84 m²
ESCALA:
1:50
1:20
1:10
1:200
ASSUNTO:
PROJETO COMPLETO
DESENHADO POR: XAVIER
DATA: 27-8-76
PROPRIETÁRIO
CIA. ESTADUAL DE CASAS POPULARES
C.G.C.M.F.
47.865.597
AUTORES DO PROJETO
ARQ. CÉLIA REGINA TARDELLI SACHS
C.R.E.A.
45.412/D
ARQ. DJALMA CINTRA DE ANDRADE
19.343
RESPONSÁVEL PELA OBRA
C.R.E.A.
DIVISÃO REGIONAL DE SAÚDE
RAUHO DRS-1
APROVADO
21/03/77 PROC. 1022/77
PREFEITURA MUNICIPAL DE BAURU
COORD. DE OBRAS, VIAÇÃO E SERV. PÚBLICOS
DIRETORIA DE PLANTAS PARTICULARES
Supervisor
FISCALIZAÇÃO
1.º VISTO (Alicerce)
2.º VISTO (Cobertura)
3.º VISTO (Conclusão)
APROVADA
Bauru, 04 de abril de 1977
Eng. Civil TUTOMU YOSHIMURA
FACHADA 3 - LATERAL
CORTE - BB
CORTE - AA
FACHADA 2 - FUNDOS
FACHADA 1 - FRENTE
PLANTA
LOCAÇÃO ALTERNATIVA 2
DETALHE DE IMPERMEABILIZAÇÃO DE ALICERCES EXTERNOS E INTERNOS
BATENTE DE PORTA
M5 - PORTÃO
F1 - CAIXILHO DE FERRO
F2 - CAIXILHO DE FERRO
M4 - GUILHOTINA
M4 - VENEZIANA
M1 - PORTA
M2 - PORTA
M3 - PORTA
PORM. 2
ACABAMENTO DO BEIRAL NA LATERAL
PORM. 3
BEIRAL
RODAPÉ
EIXO XY
EIXO WZ
DORMITÓRIO 1
DORMITÓRIO 2
DORMITÓRIO 3
COZINHA
BANHEIRO
SALA
03/76-3D
03/76-2D