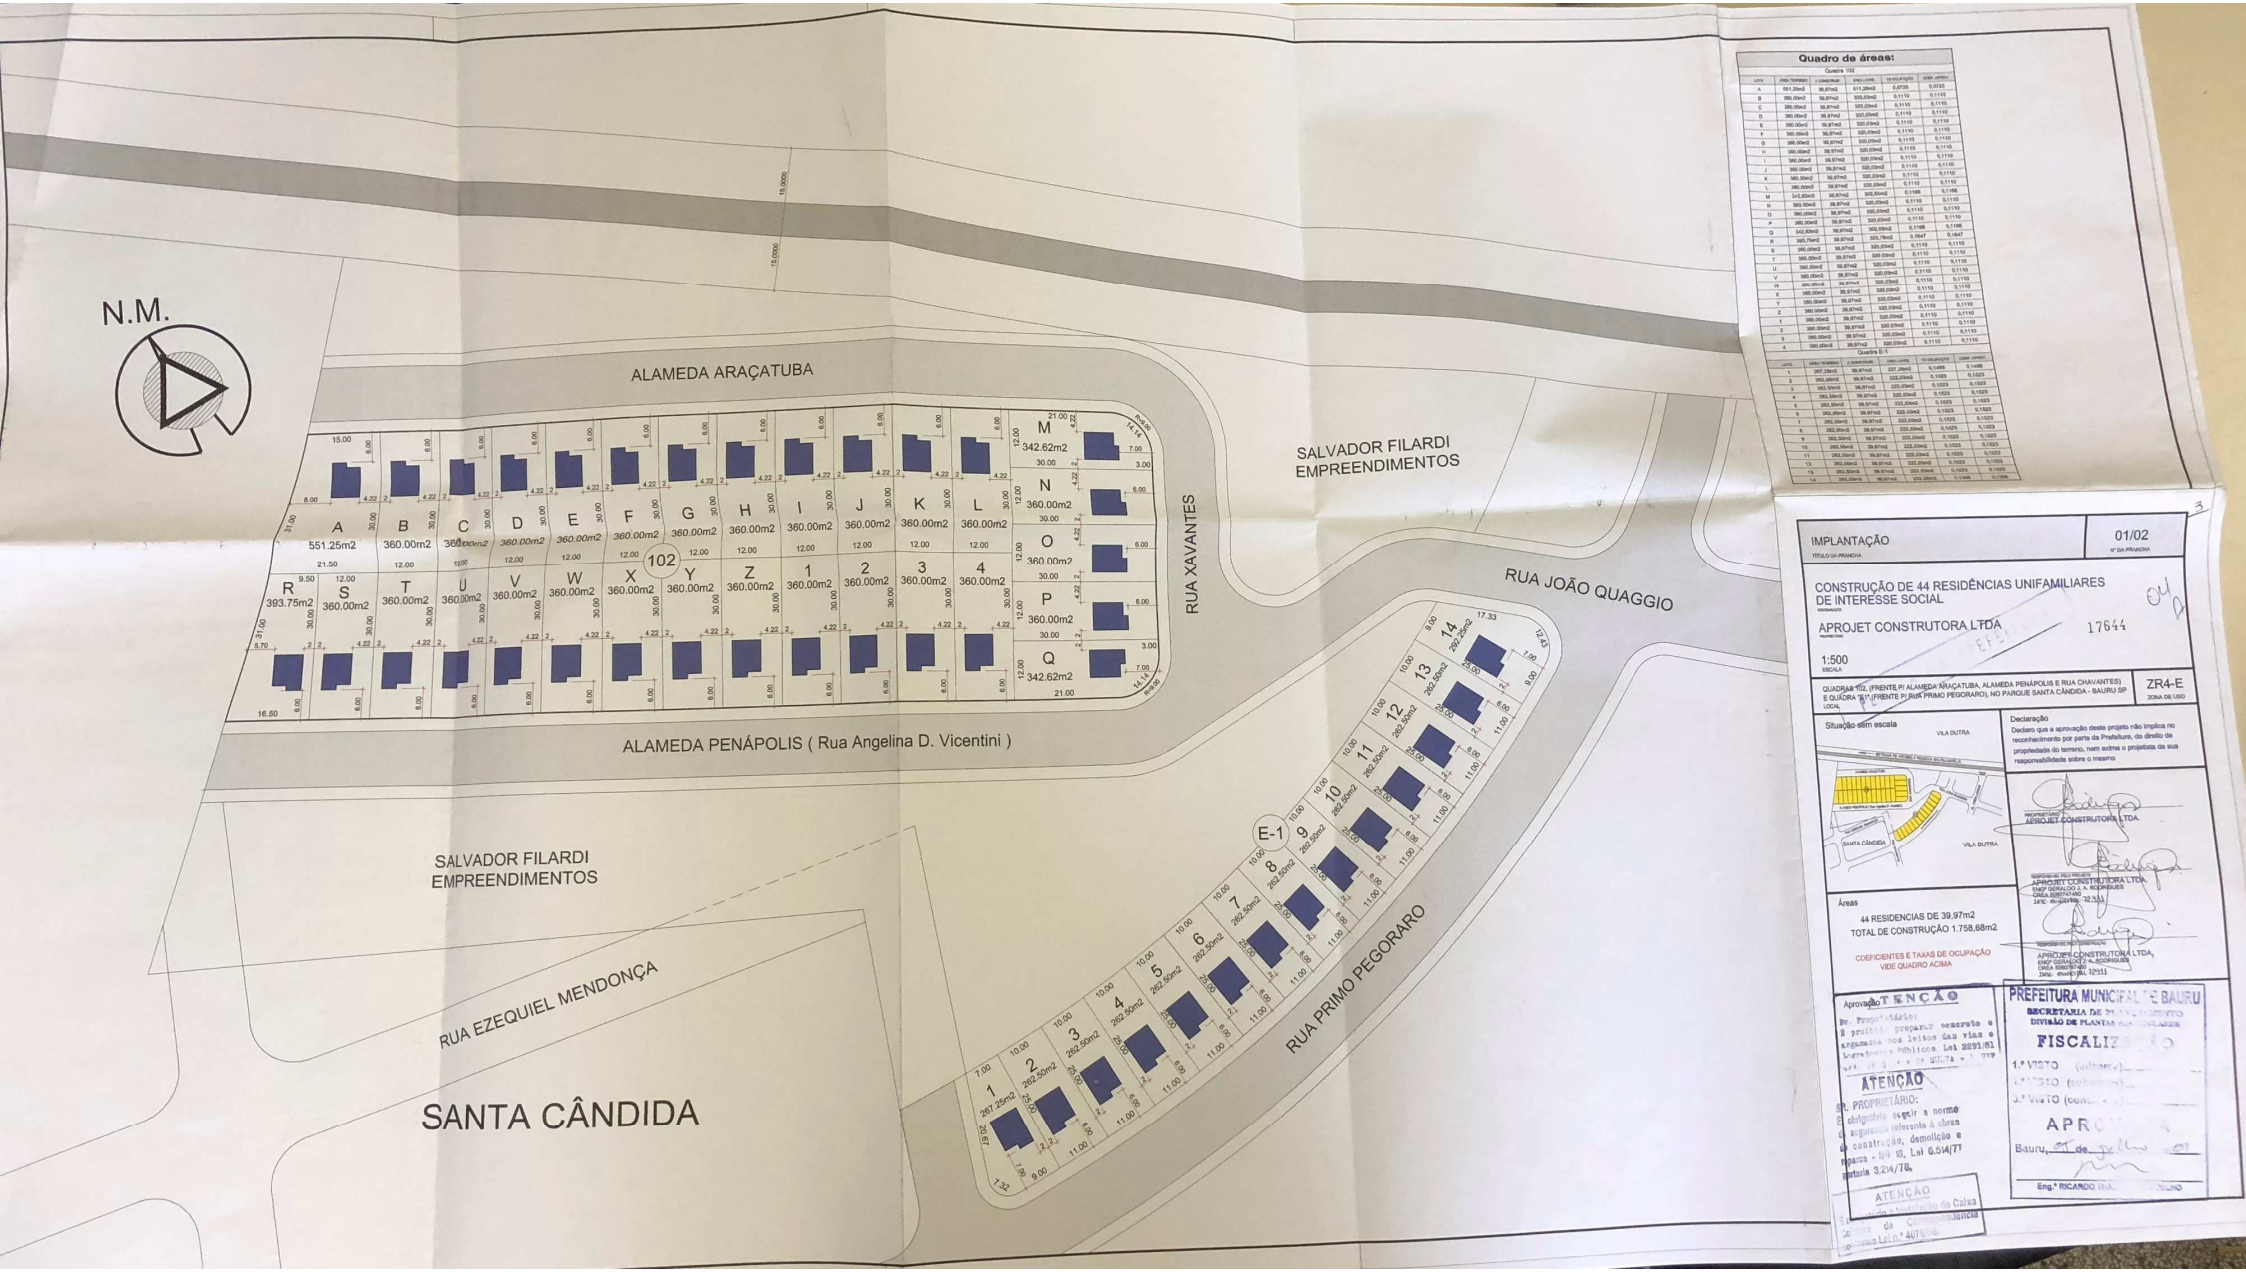

Quadro de áreas:

Quadra 102

LOTE	ÁREA TERRENO	ÁREA CONSTRUÍDA	ÁREA LIVRE	TX OCUPAÇÃO	COEF. APROV.
A	551,25m2	39,97m2	511,28m2	0,0725	0,0725
B	360,00m2	39,97m2	320,03m2	0,1110	0,1110
C	360,00m2	39,97m2	320,03m2	0,1110	0,1110
D	360,00m2	39,97m2	320,03m2	0,1110	0,1110
E	360,00m2	39,97m2	320,03m2	0,1110	0,1110
F	360,00m2	39,97m2	320,03m2	0,1110	0,1110
G	360,00m2	39,97m2	320,03m2	0,1110	0,1110
H	360,00m2	39,97m2	320,03m2	0,1110	0,1110
I	360,00m2	39,97m2	320,03m2	0,1110	0,1110
J	360,00m2	39,97m2	320,03m2	0,1110	0,1110
K	360,00m2	39,97m2	320,03m2	0,1110	0,1110
L	360,00m2	39,97m2	320,03m2	0,1110	0,1110
M	342,62m2	39,97m2	302,65m2	0,1166	0,1166
N	360,00m2	39,97m2	320,03m2	0,1110	0,1110
O	360,00m2	39,97m2	320,03m2	0,1110	0,1110
P	360,00m2	39,97m2	320,03m2	0,1110	0,1110
Q	342,62m2	39,97m2	302,65m2	0,1166	0,1166
R	393,75m2	39,97m2	353,78m2	0,1047	0,1047
S	360,00m2	39,97m2	320,03m2	0,1110	0,1110
T	360,00m2	39,97m2	320,03m2	0,1110	0,1110
U	360,00m2	39,97m2	320,03m2	0,1110	0,1110
V	360,00m2	39,97m2	320,03m2	0,1110	0,1110
W	360,00m2	39,97m2	320,03m2	0,1110	0,1110
X	360,00m2	39,97m2	320,03m2	0,1110	0,1110
Y	360,00m2	39,97m2	320,03m2	0,1110	0,1110
Z	360,00m2	39,97m2	320,03m2	0,1110	0,1110
1	360,00m2	39,97m2	320,03m2	0,1110	0,1110
2	360,00m2	39,97m2	320,03m2	0,1110	0,1110
3	360,00m2	39,97m2	320,03m2	0,1110	0,1110
4	360,00m2	39,97m2	320,03m2	0,1110	0,1110

Quadra E-1

LOTE	ÁREA TERRENO	ÁREA CONSTRUÍDA	ÁREA LIVRE	TX OCUPAÇÃO	COEF. APROV.
1	287,25m2	39,97m2	247,28m2	0,1466	0,1466
2	262,50m2	39,97m2	222,53m2	0,1523	0,1523
3	262,50m2	39,97m2	222,53m2	0,1523	0,1523
4	262,50m2	39,97m2	222,53m2	0,1523	0,1523
5	262,50m2	39,97m2	222,53m2	0,1523	0,1523
6	262,50m2	39,97m2	222,53m2	0,1523	0,1523
7	262,50m2	39,97m2	222,53m2	0,1523	0,1523
8	262,50m2	39,97m2	222,53m2	0,1523	0,1523
9	262,50m2	39,97m2	222,53m2	0,1523	0,1523
10	262,50m2	39,97m2	222,53m2	0,1523	0,1523
11	262,50m2	39,97m2	222,53m2	0,1523	0,1523
12	262,50m2	39,97m2	222,53m2	0,1523	0,1523
13	262,50m2	39,97m2	222,53m2	0,1523	0,1523
14	262,25m2	39,97m2	222,28m2	0,1524	0,1524

IMPLANTAÇÃO — 01/02

CONSTRUÇÃO DE 44 RESIDÊNCIAS UNIFAMILIARES DE INTERESSE SOCIAL

APROJET CONSTRUTORA LTDA — 17644

1:500

QUADRAS 102, (FRENTE P/ ALAMEDA ARAÇATUBA, ALAMEDA PENÁPOLIS E RUA CHAVANTES) E QUADRA E-1 (FRENTE P/ RUA PRIMO PEGORARO), NO PARQUE SANTA CÂNDIDA - BAURU SP

ZR4-E

Situação sem escala

Declaração

Declaro que a aprovação deste projeto não implica no reconhecimento por parte da Prefeitura, do direito de propriedade do terreno, nem exime o projetista da sua responsabilidade sobre o mesmo

Áreas

44 RESIDENCIAS DE 39,97m2
TOTAL DE CONSTRUÇÃO 1.758,68m2

COEFICIENTES E TAXAS DE OCUPAÇÃO VIDE QUADRO ACIMA

ATENÇÃO

PREFEITURA MUNICIPAL DE BAURU
SECRETARIA DE PLANEJAMENTO
DIVISÃO DE PLANTA
FISCALIZAÇÃO
1.º VISTO
APROVADO
Bauru,