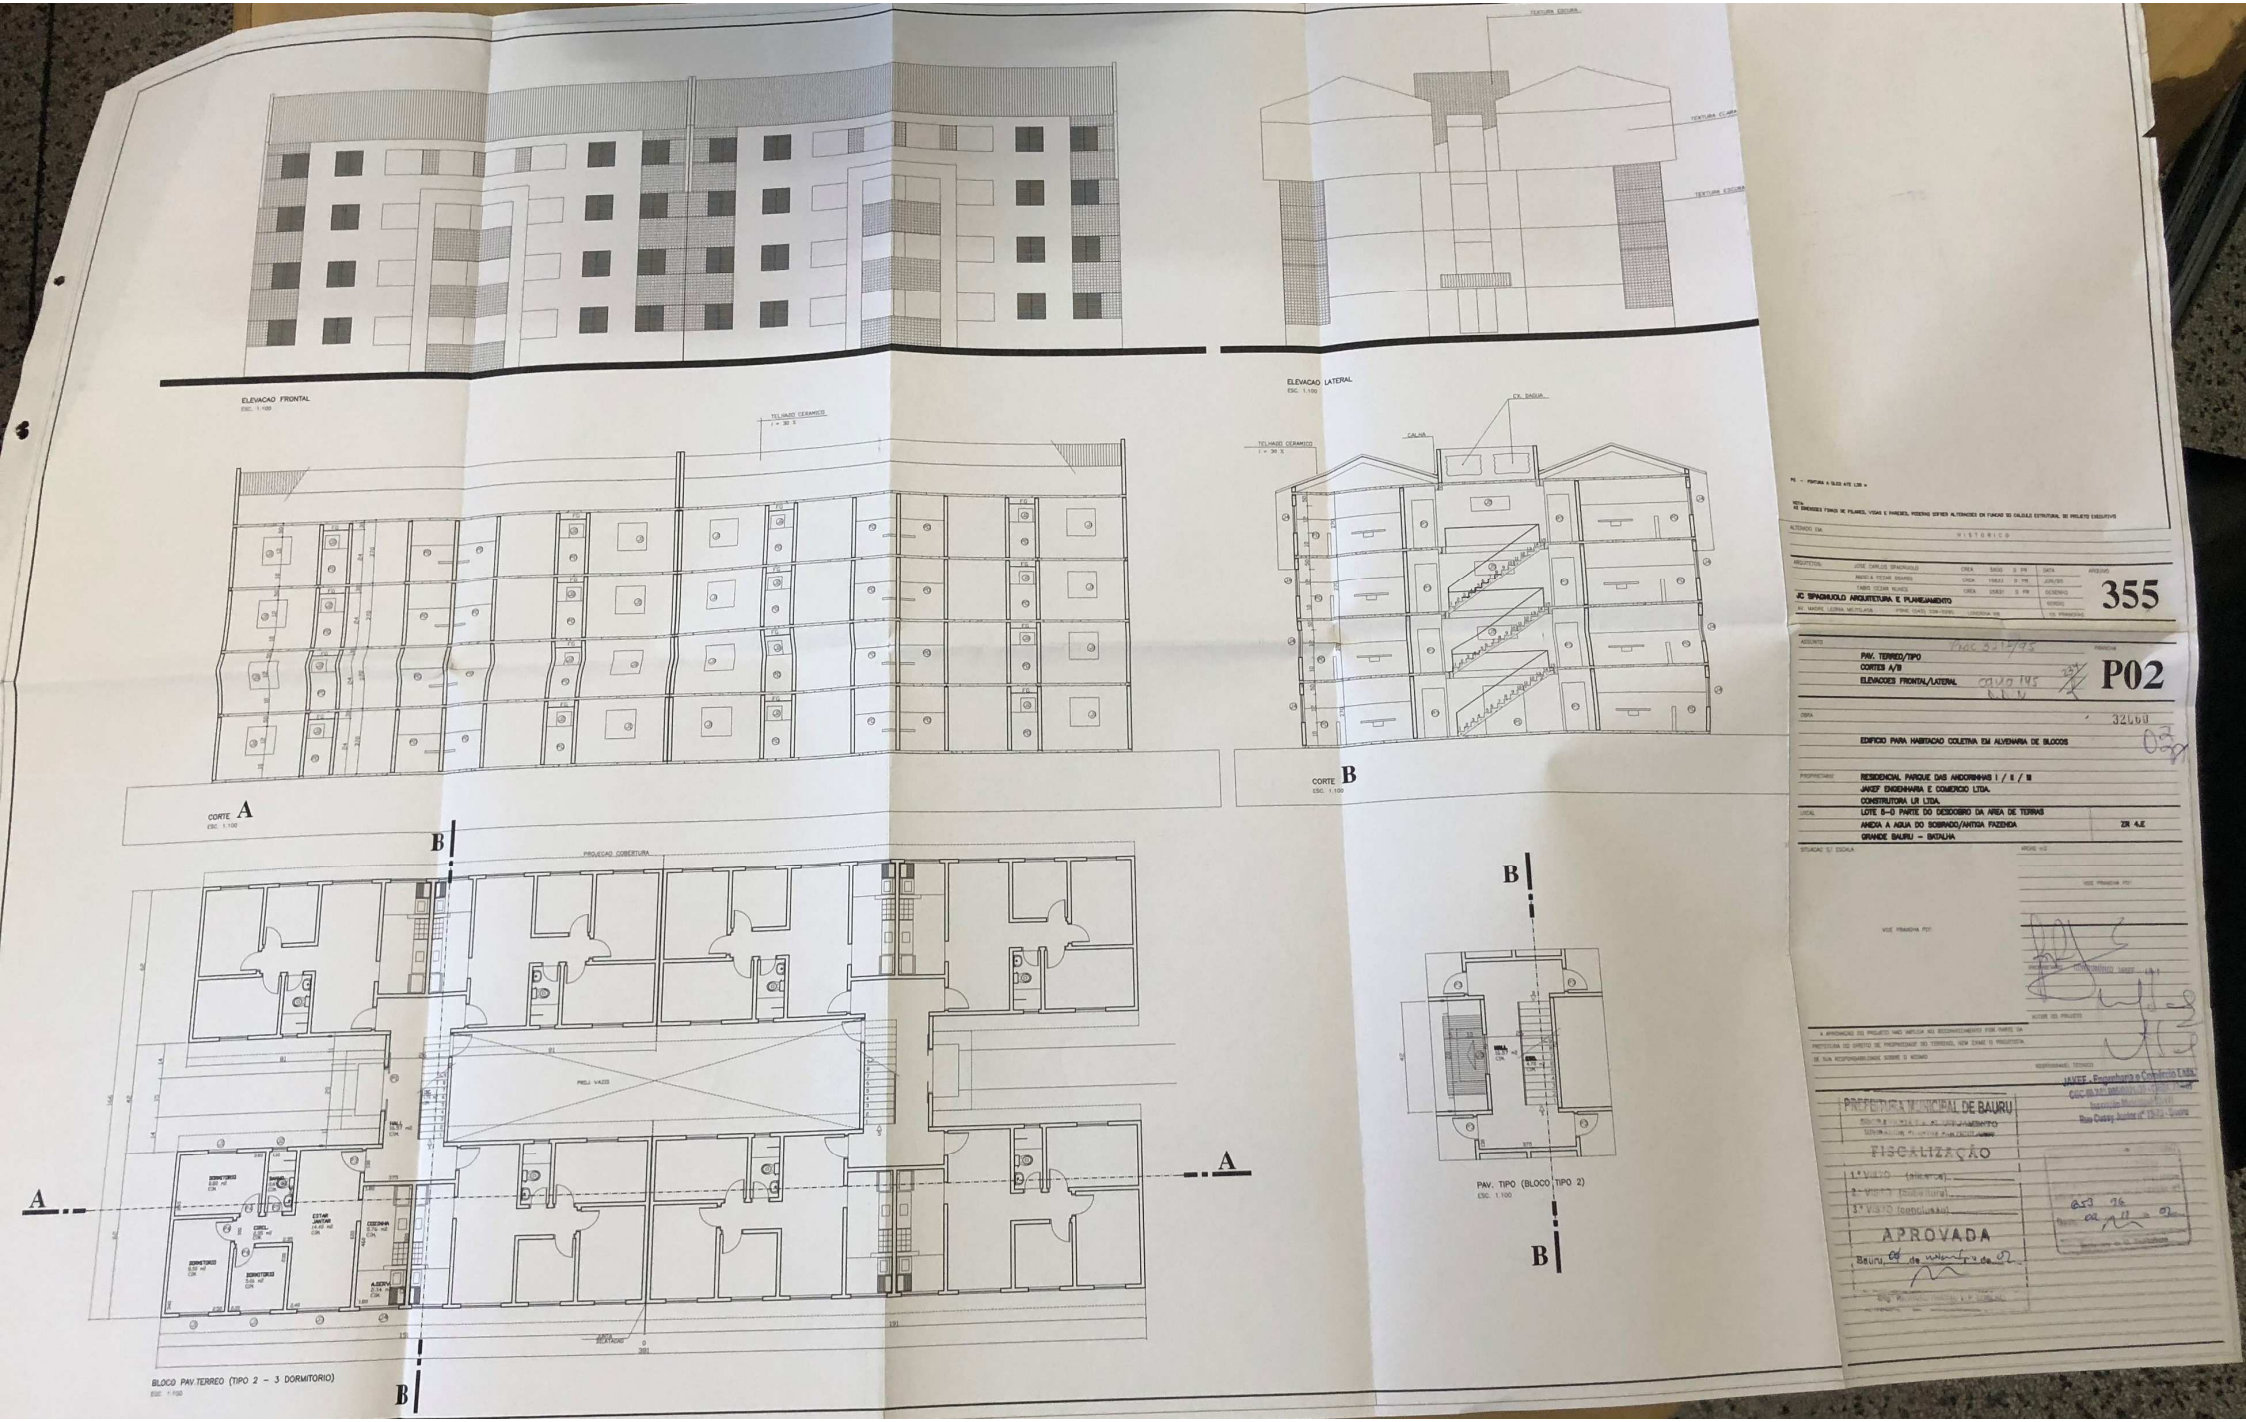
ELEVACAO FRONTAL
ESC. 1:100
ELEVACAO LATERAL
ESC. 1:100
CORTE A
ESC. 1:100
CORTE B
ESC. 1:100
PAV. TIPO (BLOCO TIPO 2)
ESC. 1:100
BLOCO PAV.TERREO (TIPO 2 - 3 DORMITORIO)
ESC. 1:100
PREFEITURA MUNICIPAL DE BAURU
FISCALIZAÇÃO
APROVADA
355
P02
PAV. TERREO/TIPO
CORTES A/B
ELEVACOES FRONTAL/LATERAL
EDIFICIO PARA HABITACAO COLETIVA EM ALVENARIA DE BLOCOS
RESIDENCIAL PARQUE DAS ANDORINHAS I / II / III
JAKEF ENGENHARIA E COMERCIO LTDA.
CONSTRUTORA LR LTDA.
LOTE 5-D PARTE DO DESDOBRO DA AREA DE TERRAS
ANEXA A AGUA DO SOBRADO/ANTIGA FAZENDA
GRANDE BAURU - BATALHA
ZR 4.E
JAKEF - Engenharia e Comercio Ltda.
Rua Cussy Junior nº 13-73 - Guara