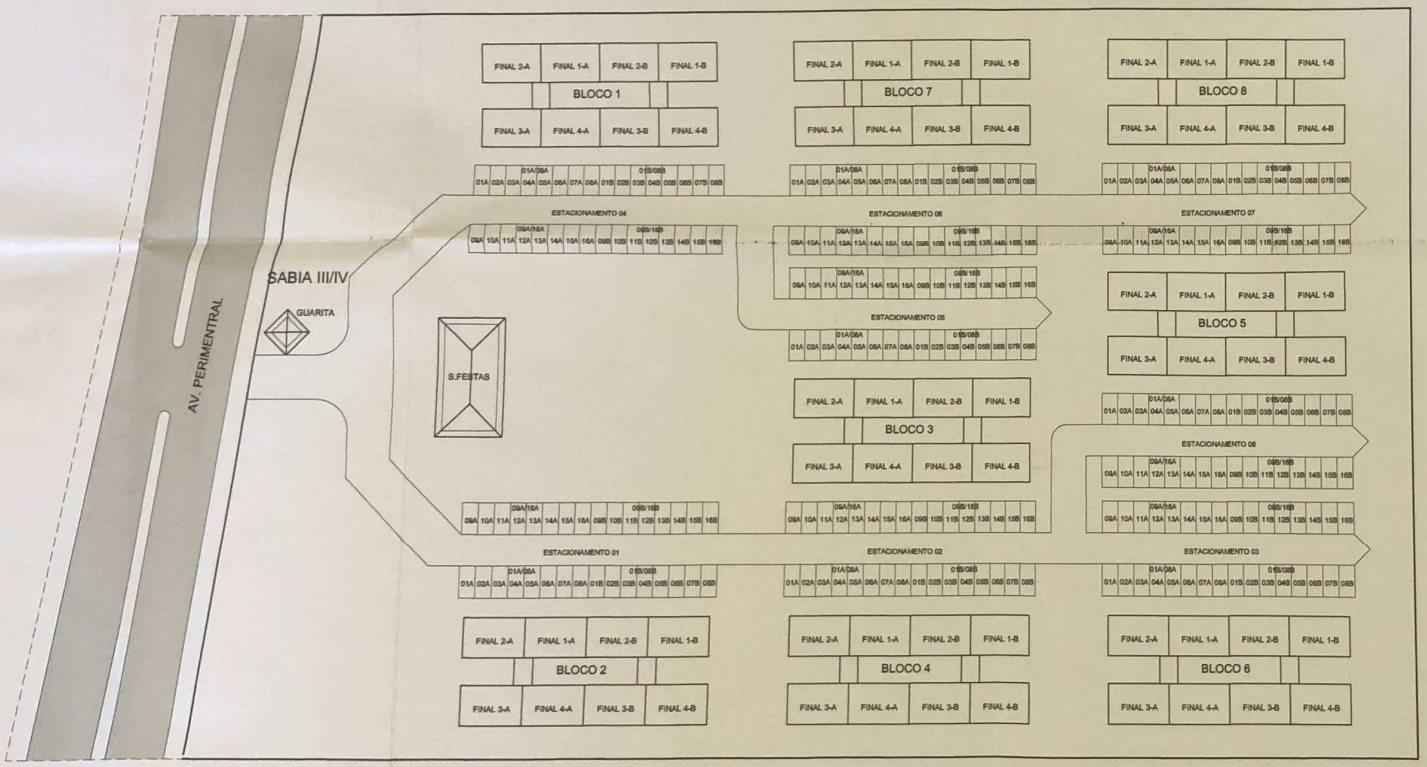

PLANTA
ESC. 1:500

- GUARITA
-BLOCO 1 (TIPO 3 DORMITÓRIOS) 32 APT°S. — 12.25 m2
-ESTACIONAMENTO DESCOBERTO 16 VAGAS x4 = 64 VAGAS — 1.985.52 m2
— 400.00 m2
TOTAL 2.397.77 m2

-BLOCO 1 (TIPO 3 DORMITÓRIOS) 32 APT°S. — 1.985.52 m2
-ESTACIONAMENTO DESCOBERTO 16 VAGAS x4 = 64 VAGAS — 400.00 m2
TOTAL 2.385.52 m2

-BLOCO 1 (TIPO 3 DORMITÓRIOS) 32 APT°S. — 1.985.52 m2
-ESTACIONAMENTO DESCOBERTO 16 VAGAS x4 = 64 VAGAS — 400.00 m2
TOTAL 2.385.52 m2

- SALÃO DE FESTAS — 144.00 m2
-BLOCO 1 (TIPO 3 DORMITÓRIOS) 32 APT°S. — 1.985.52 m2
-ESTACIONAMENTO DESCOBERTO — 400.00 m2
TOTAL 2.530.02 m2

-BLOCO 1 (TIPO 3 DORMITÓRIOS) 32 APT°S. — 1.985.52 m2
-ESTACIONAMENTO DESCOBERTO — 400.00 m2
TOTAL 2.385.52 m2

-BLOCO 1 (TIPO 3 DORMITÓRIOS) 32 APT°S. — 1.985.52 m2
-ESTACIONAMENTO DESCOBERTO — 400.00 m2
TOTAL 2.385.52 m2

-BLOCO 1 (TIPO 3 DORMITÓRIOS) 32 APT°S. — 1.985.52 m2
-BLOCO 1 (TIPO 3 DORMITÓRIOS) 32 APT°S. — 1.985.52 m2
-ESTACIONAMENTO DESCOBERTO 16 VAGAS x4 = 64 VAGAS — 800.00 m2
TOTAL 4.771.04 m2

TOTAL COBERTO (8 BLOCOS) 256 APT°S	16.040.91m2
TOTAL DESCOBERTO (256 VAGAS)	3.200.00 m2
TOTAL GERAL	19.240.91m2

ASSUNTO: PLANTA IMPLANTAÇÃO — FOLHA: ÚNICA

SUBSTITUIÇÃO DE IMPLANTAÇÃO

TITULO DA OBRA: 19256

RESIDENCIAL PARQUE DOS SABIAS III/IV

PROPRIETÁRIO

LOCAL: RUA LOTE 4–F PARTE DO DESDOBRO DA AREA DE TERRAS ANEXA A ÁGUA DO SOBRADO/ANTIGA FAZENDA GRANDE BAURU – BATALHA — ZR4–E

LOCALIZACAO S/ ESCALA

QUINTA RANIERI

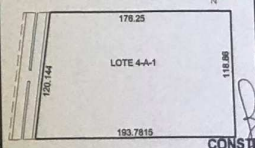

ÁREAS M2

TERRENO

VIDE QUADRO ÁREA ACIMA

CONSTRUTORA LR LTDA. JAKEF - ENGENHARIA E COMERCIO L

A APROVAÇÃO DESTE PROJETO NÃO IMPLICA NO RECONHECIMENTO POR PARTE DA PREFEITURA, DO DIREITO DE PROPRIEDADE DO TERRENO , NEM EXIME O PROJETISTA DE SUA RESPONSABILIDADE SOBRE O MESMO.

RESPONSÁVEL PROJETO E DIREÇÃO
Eng.º Newton Ribeiro Filho
CREA/SP 060393315

ENGº CIVIL MILTON JOSÉ MORDAUY
CREA : 060049884

PREFEITURA MUNICIPAL DE BAURU
SUBSTITUIÇÃO
Esta planta substitue e prevalece sobre a aprovada no processo nº 3217 / 95
Bauru, 13 / 08 / 2004
Diretor de G. Particulares

SECRETARIA DE PLANEJAMENTO
SETOR DE PLANTAS PARTICULARES
FISCALIZAÇÃO
1º VISTO (diretor)
2º VISTO (cobertura)
3º VISTO (conclusão)
APROVADA
Bauru, 13 de agosto de 2004