




CÓRTE A-B

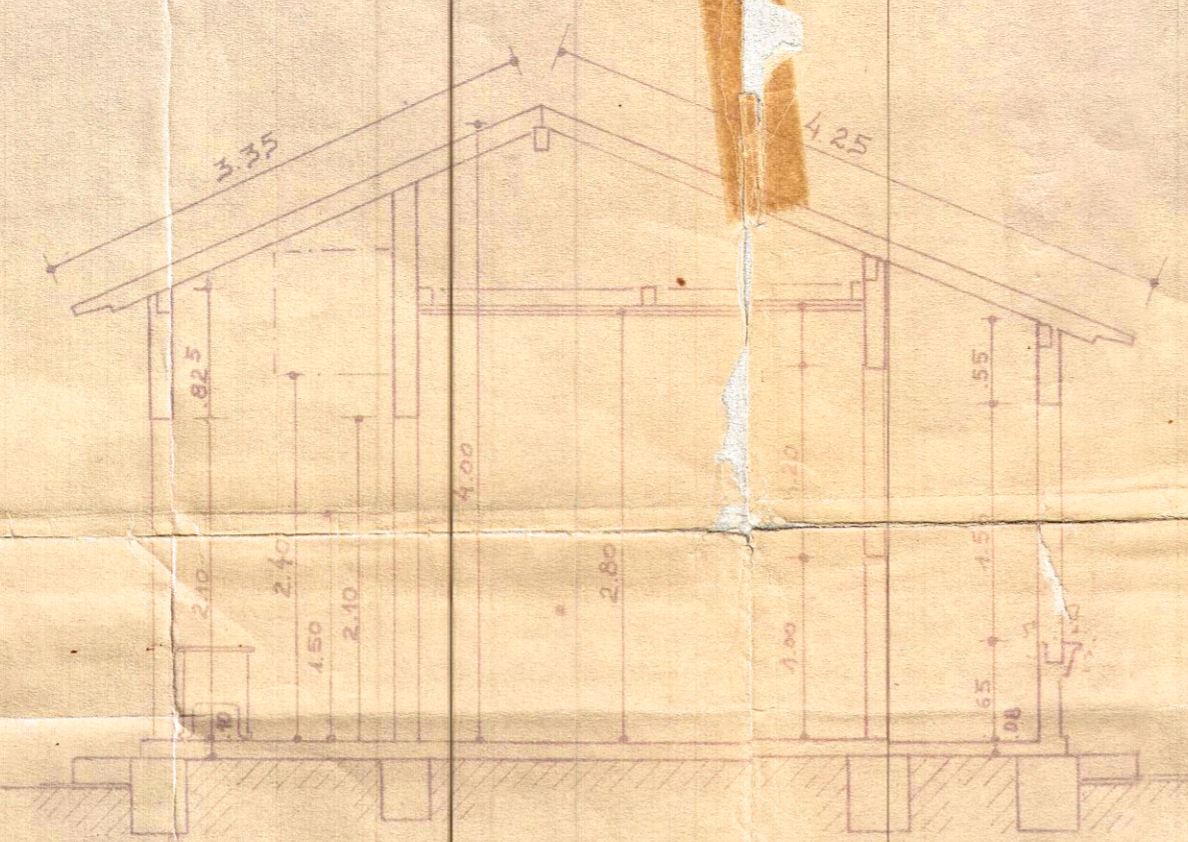

CÓRTE C-D

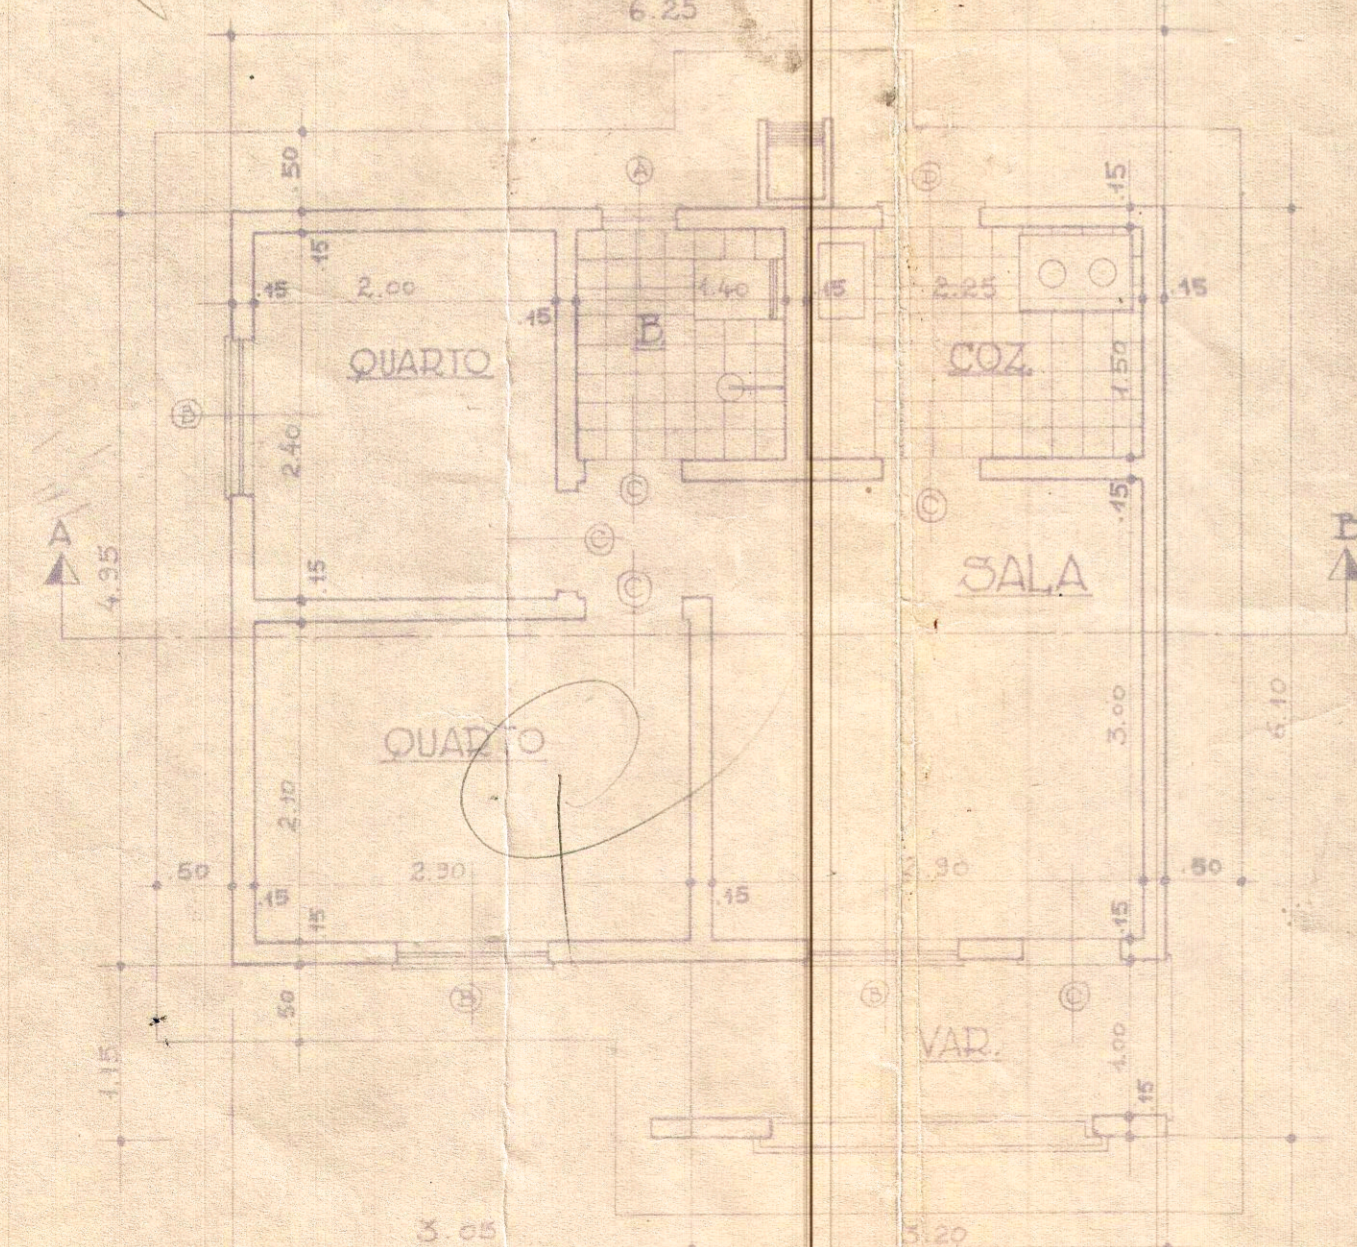


PLANTA BAIXA

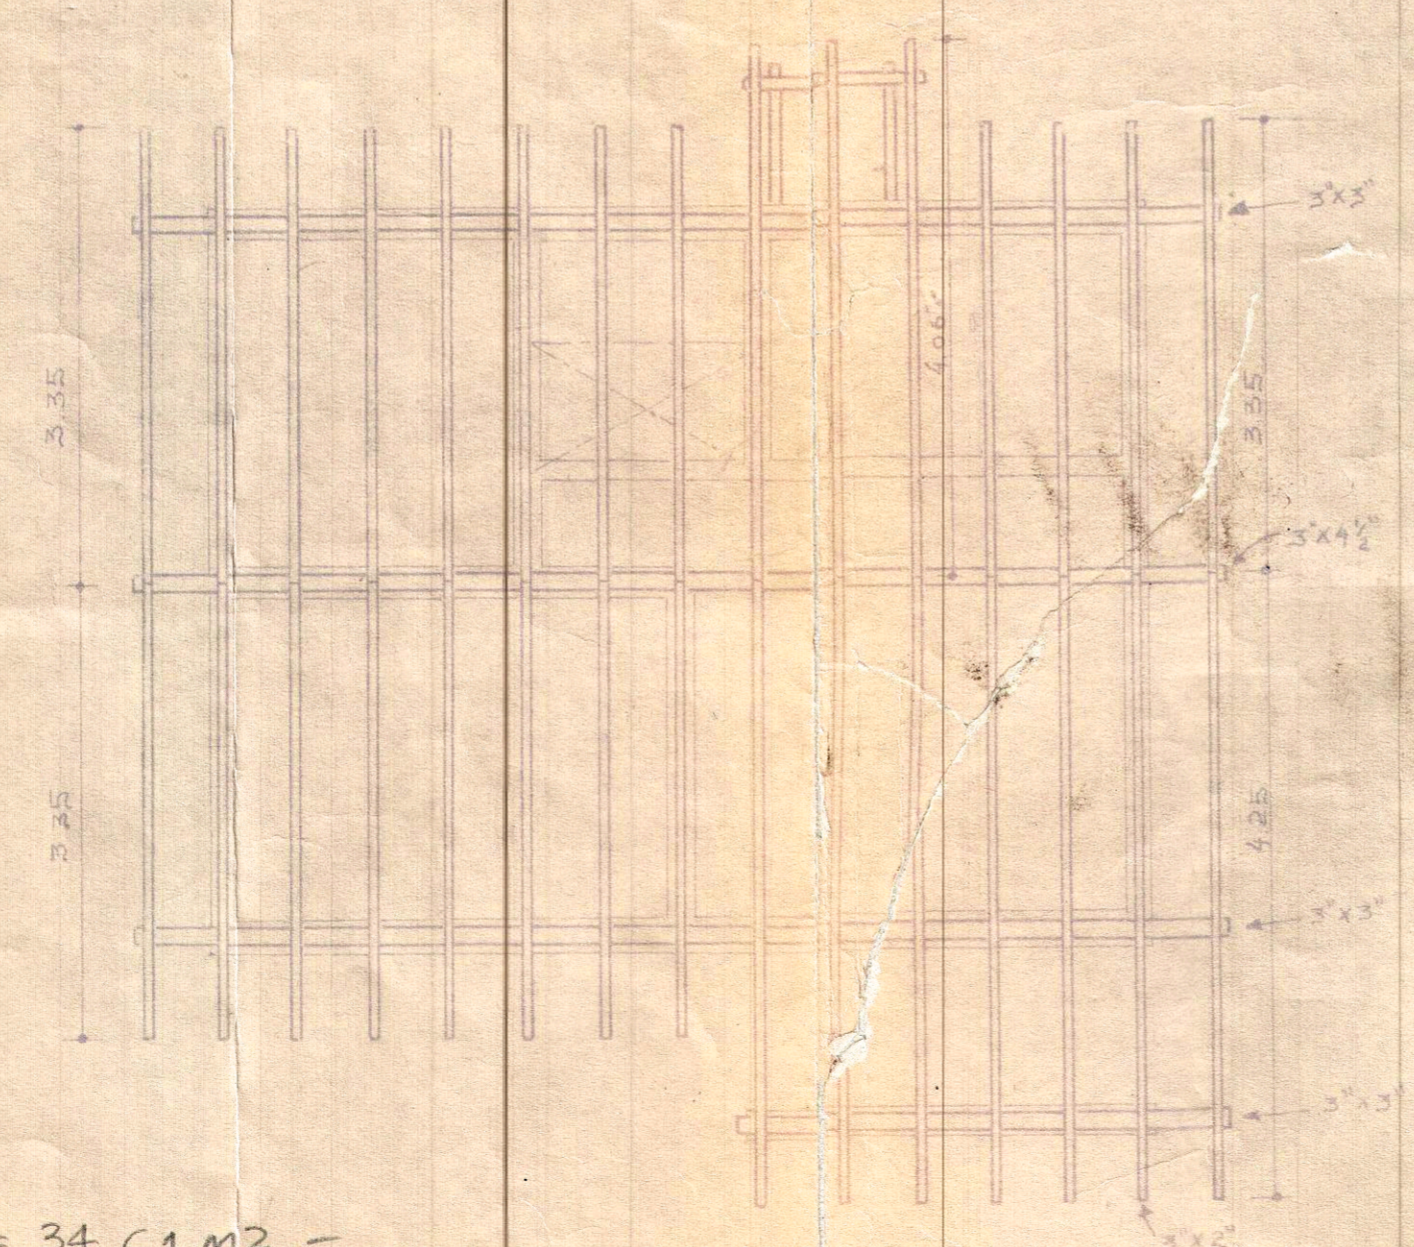


COBERTURA


= 34,61 m<sup>2</sup>, -

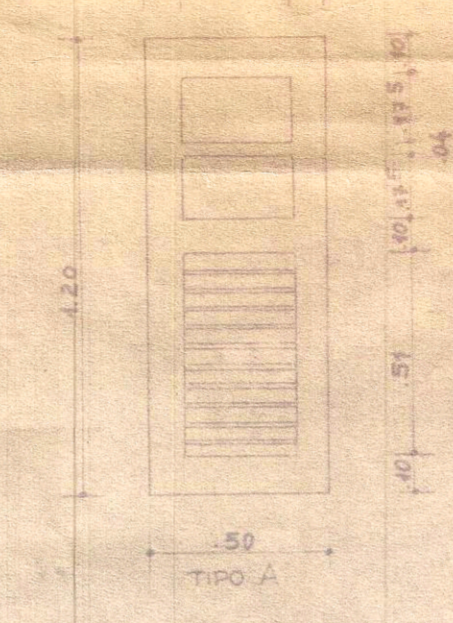


TIPO A

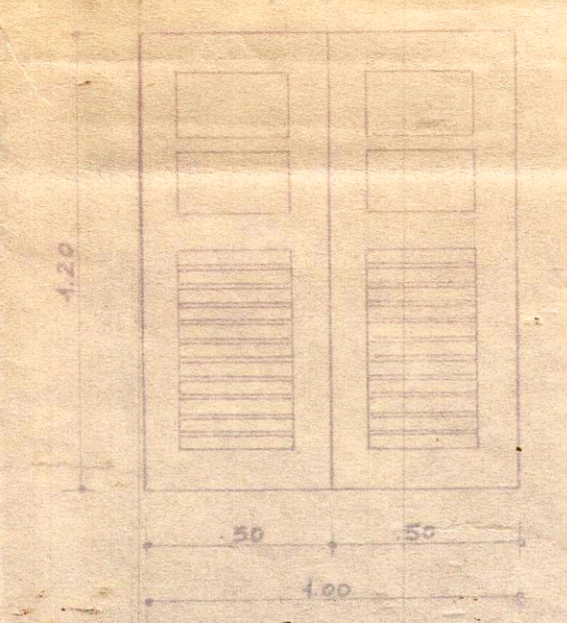

TIPO B

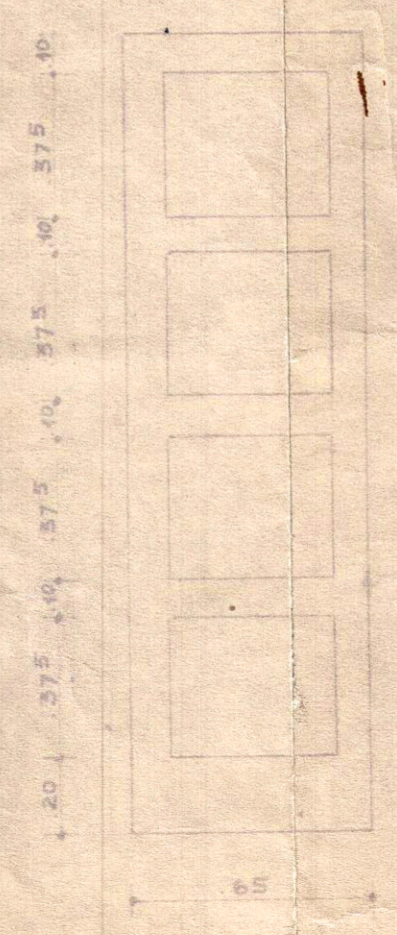

TIPO C

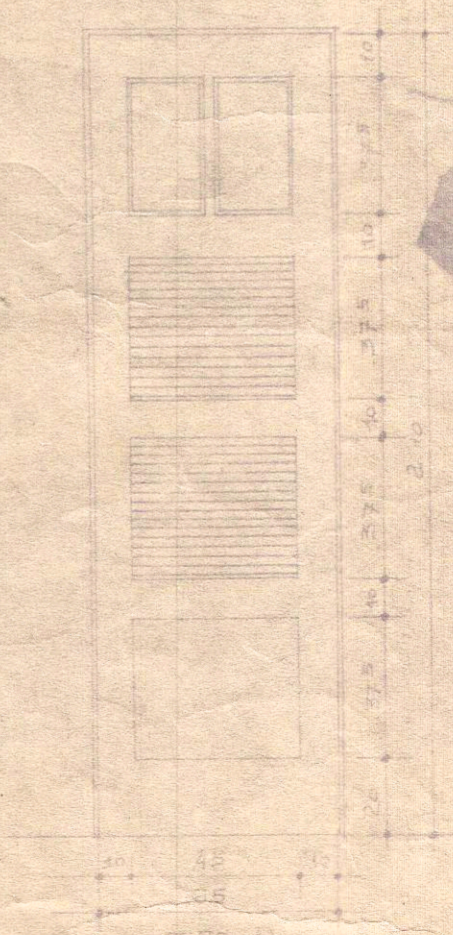

TIPO D

F. SQUADRIAS

ESC. 1:10