


CORTE A
ESQ. 1:100

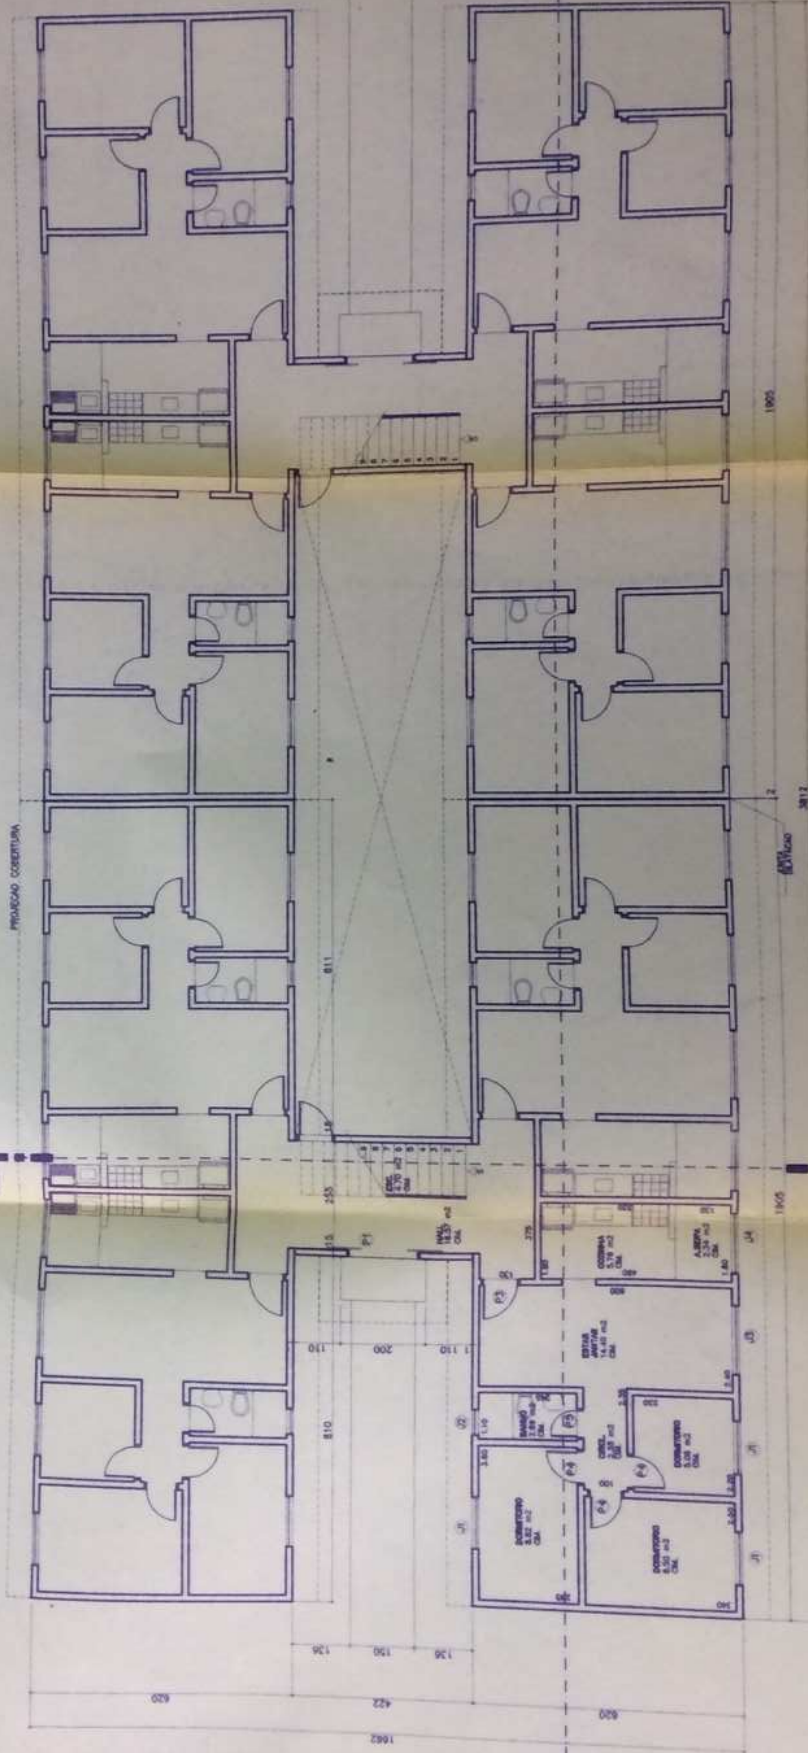

BLOCCO PAV. TERREO (TIPO 3 DORMITORI)
ESQ. 1:100