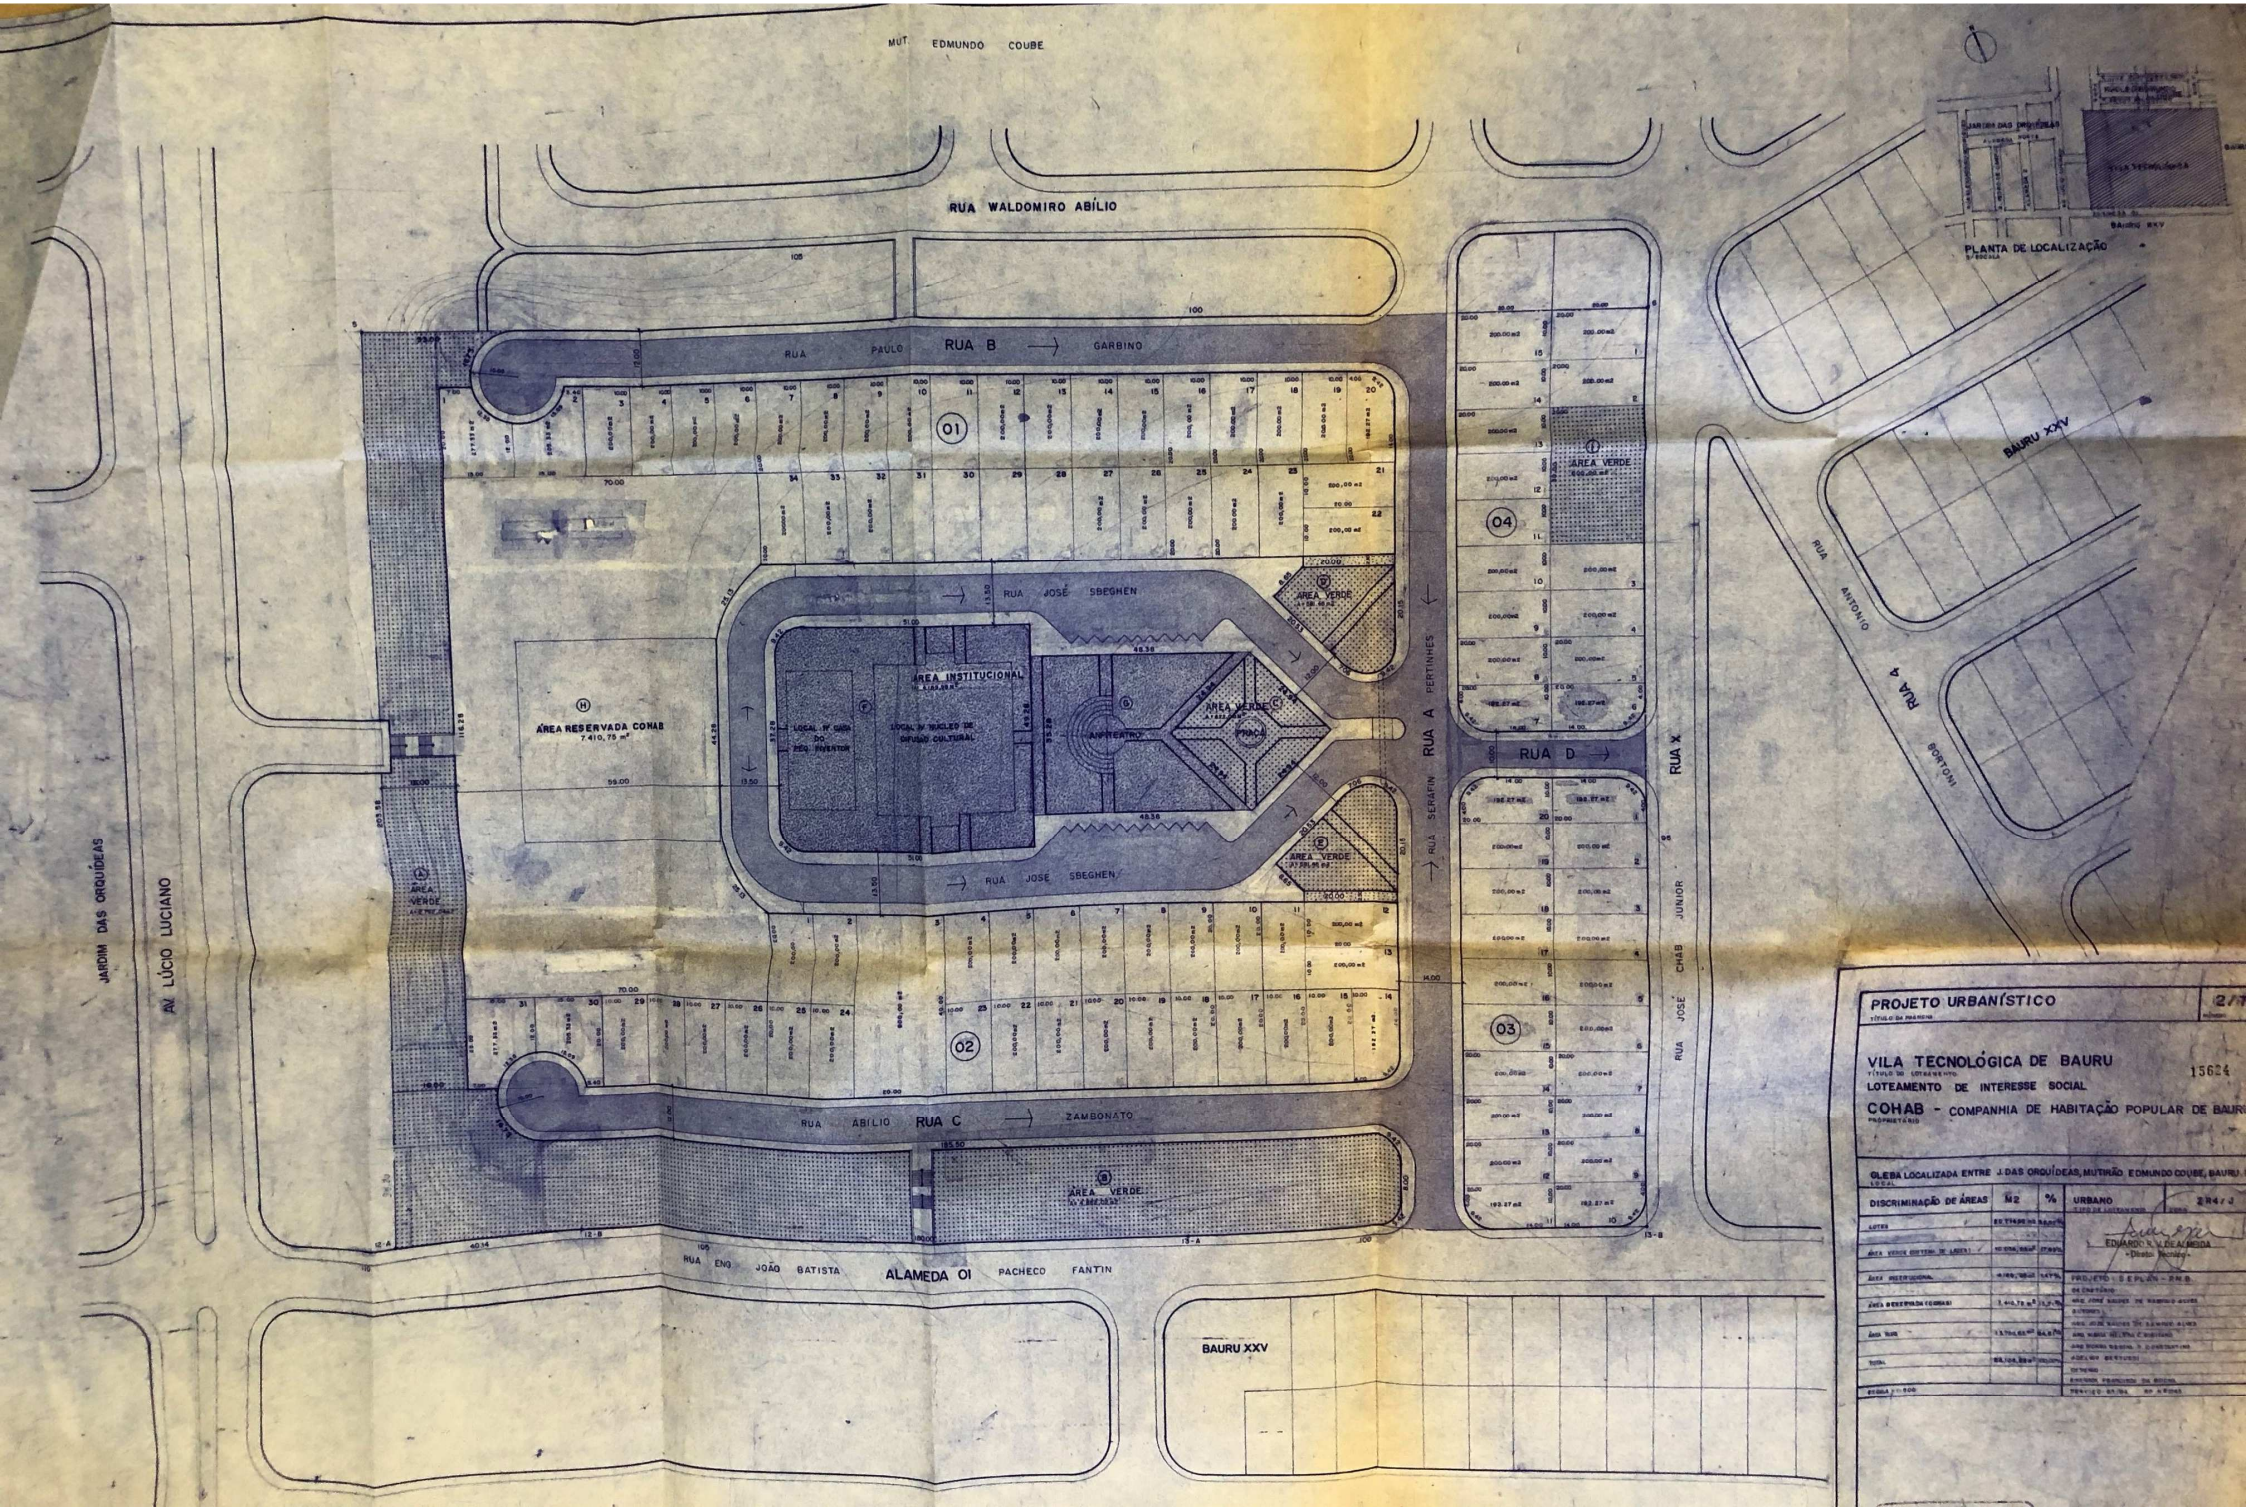
MUT. EDMUNDO COUBE
RUA WALDOMIRO ABÍLIO
RUA PAULO GARBINO
RUA B
RUA JOSÉ SBEGHEN
RUA A PERTINHES
RUA SERAFIN
RUA D
RUA X
RUA JOSÉ CHAB JUNIOR
RUA ANTONIO BORTONI
RUA 4
BAURU XXV
RUA ABÍLIO
RUA C
ZAMBONATO
RUA ENG. JOÃO BATISTA
ALAMEDA 01
PACHECO FANTIN
JARDIM DAS ORQUÍDEAS
AV. LÚCIO LUCIANO
ÁREA RESERVADA COHAB
7.410,75 m²
ÁREA INSTITUCIONAL
LOCAL Nº CASA DO REQ. INVENTOR
LOCAL Nº NÚCLEO DE DIFUSÃO CULTURAL
ANFITEATRO
ÁREA VERDE
PRAÇA
01
02
03
04
PLANTA DE LOCALIZAÇÃO
PROJETO URBANÍSTICO
VILA TECNOLÓGICA DE BAURU
LOTEAMENTO DE INTERESSE SOCIAL
COHAB - COMPANHIA DE HABITAÇÃO POPULAR DE BAURU
15624
GLEBA LOCALIZADA ENTRE J. DAS ORQUÍDEAS, MUTIRÃO EDMUNDO COUBE, BAURU
DISCRIMINAÇÃO DE ÁREAS
M2
%
URBANO
EDUARDO R. V. DE ALMEIDA
PROJETO: SEPLAN - PMB